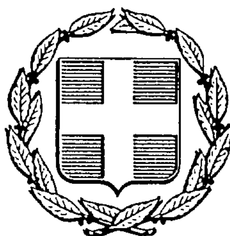


ΕΦΗΜΕΡΙΣ ΤΗΣ ΚΥΒΕΡΝΗΣΕΩΣ
ΤΗΣ ΕΛΛΗΝΙΚΗΣ ΔΗΜΟΚΡΑΤΙΑΣ

ΑΘΗΝΑ 16 ΙΟΥΝΙΟΥ 1986	ΤΕΥΧΟΣ ΤΕΤΑΡΤΟ	ΑΡΙΘΜΟΣ ΦΥΛΛΟΥ 532

ΠΕΡΙΕΧΟΜΕΝΑ

ΑΠΑΛΛΟΤΡΙΩΣΕΙΣ
ΑΠΟΦΑΣΕΙΣ

ΠΟΛΕΟΔΟΜΙΑ
ΑΠΟΦΑΣΕΙΣ

ΑΠΑΛΛΟΤΡΙΩΣΕΙΣ
ΑΠΟΦΑΣΕΙΣ

Αριθ. ΔΔ/1857 (1)

Κήρυξη ως αναδασωτέας έκτασης 1,4 στρεμμάτων (ένα χόμμα τέσσερα) στρεμμάτων, στη θέση Βραγχανιώτικα Κοινότητας Χλοματιανών Νομού Κέρκυρας.

Ο ΝΟΜΑΡΧΗΣ ΚΕΡΚΥΡΑΣ

Έχοντας υπόψη:

1. Τις διατάξεις για διοικητική αποκέντρωση.
2. Τις διατάξεις του Ν. 998/79 «περί προστασίας των δασών κ.λπ.» και ειδικότερα: α) του άρθρου 41 παρ. 1, β) του άρθρου 38 παρ. 1.
3. Τις διαταγές του Υπουργείου Γεωργίας: α) 160417/1180/8.7.80, β) 182447/3049/24.9.80, γ) 164836/3163/10.8.81 και δ) 167606/3282/20.8.81.
4. Την πρόταση της Δ/νσης Δασών Ν. Κέρκυρας με την οποία προτείνεται κήρυξη της παραπάνω Δημοσίας Δασικής έκτασης ως αναδασωτέας, επειδή καταστράφηκε ολοσχερώς η Δασική βλάστηση Πρίνου, Σχοίνου, Φιλικιού από παράνομη εχχέρσωση που έγινε κατά το χρονικό διάστημα από 20 μέχρι 30 Μαρτίου του έτους 1986, αποφασίζουμε:

Κηρύσσουμε αναδασωτέα, με σκοπό την επαναδημιουργία με φυσική αναγέννηση της καταστραφείσης από παράνομη εχχέρσωση που έγινε από 20 μέχρι 30 Μαρτίου του έτους 1986 Δασικής βλάστησης Πρίνου, Σχοίνου, Φιλικιού προς διατήρηση του Δασικού χαρακτήρα της έκτασης, ώστε να αποκλεισθεί η διάθεση αυτής για άλλο σκοπό, την παραπάνω Δημόσια Δασική έκταση, εμβαδού 1,4 στρεμμάτων (ένα χόμμα τέσσερα) που βρίσκεται στη θέση Βραγχανιώτικα Κοινότητας Χλοματιανών Ν. Κερκύρας προσδιορίζεται από τα στοιχεία Α – Β – Γ – Δ – Ε – Ζ – Α και έχει όρια:

Ανατολικά: Με Δημόσια Δασική έκταση

Βόρεια: Με αγροτικό δρόμο.

Δυτικά: Με Δημόσια Δασική έκταση.

Νότια: Με Δημόσια Δασική έκταση, όπως φαίνεται στο συνημμένο διάγραμμα που αποτελεί αναπόσπαστο μέρος της απόφασης αυτής.

Η παραπάνω παράνομη εχχέρσωση έγινε από τον Βλαδίμηρο Μίαρη του Θεμιστοχλή με σκοπό την γεωργική καλλιέργεια.

Η απόφαση αυτή να δημοσιευθεί στην Εφημερίδα της Κυβερνήσεως.

Κέρκυρα, 5 Ιουνίου 1986

Ο Νομάρχης
ΜΑΝΟΣ ΚΟΚΚΙΝΟΣ


ΑΠΟΣΠΑΣΜΑ ΧΑΡΤΟΥ

ΚΛΙΜΑΞ: 1:20.000




ΣΧΕΔΙΑΓΡΑΜΜΑ

Αναδασωτέας Δημοσίας Δασικής έκτασης εμβαδού (Α.Β.Γ.Δ.Ε.Ζ.Α) 1,4 (ένα κόμμα τέσσερα) στρεμμάτων στη θέση Βραγκανιώτικα κοινότητος Χλομοτιανών Νομού Κέρκυρας

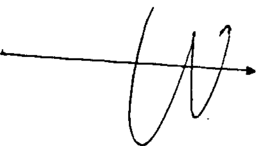


ΚΛΙΜΑΞ: 1:500

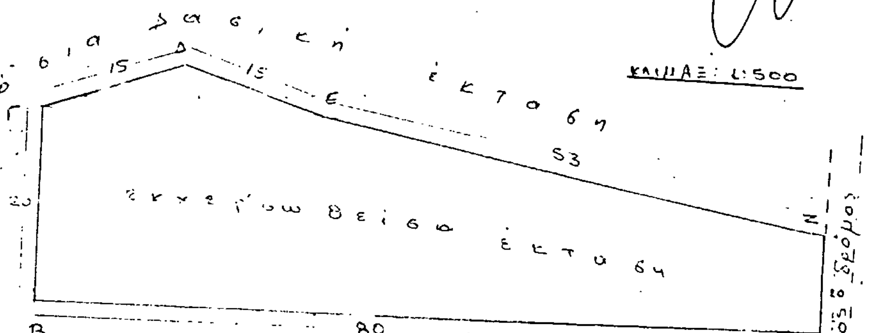

Κέρκυρα
ο Δ/ντής Δασών αα



Κέρκυρα
ο Νομάρχης

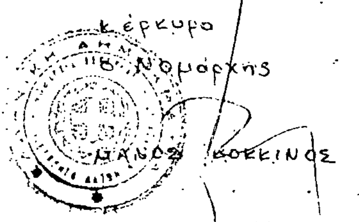

ΜΑΝΟΣ ΚΟΚΚΙΝΟΣ

Ανήκει στην αριθ. 851/5-6-86 απόφαση Νομάρχη Κέρκυρας

Αριθ. 2005 (2)

Καθορισμός των ορίων του αιγιαλού και δημιουργία ζώνης παραλίας στη θέση Τραγανίτσα Αγίας Τριάδας Ν. Μαγνησίας.

Ο ΝΟΜΑΡΧΗΣ ΜΑΓΝΗΣΙΑΣ

Έχοντας υπόψη:

1. Τις διατάξεις των άρθρων 1 μέχρι και 7 του Α.Ν. 2344/1940 «περί αιγιαλού και παραλίας», όπως τροποποιήθηκαν και συμπληρώθηκαν με τις διατάξεις: α) του άρθρου 13 του Ν. 1078/1980 και β) του άρθρου 23 του Ν. 1337/1983.

2. Τις διατάξεις της παραγράφου 9 του άρθρου 1 του Κεφαλαίου Β΄ της 0.208/181/26.4.1982 (ΦΕΚ 214/26.4.1982 τεύχος Β΄) κοινής απόφασης των Υπουργών Προεδρίας Κυβερνήσεως και Οικονομικών «Αναμόρφωση Συλλογικών Οργάνων Γνωμοδοτικής και Αποφασιστικής αρμοδιότητας του Υπουργείου Οικονομικών».

3. Την από 4.2.86 έκθεση της Επιτροπης καθορισμού των ορίων του αιγιαλού και παραλίας και θέσεων αμμοληψίας, που καθόρισε τα όρια του αιγιαλού και της παραλίας στην περιοχή Τραγανίτσας Αγίας Τριάδος Αλμυρού και το από 15.10.1984 με κλίμακα 1:1000 τοπογραφικό διάγραμμα του τοπογράφου μηχανικού Γιάννη Συνάνογλου, που θεωρήθηκε την 15.10.1984 από την Δ/νση Τεχνικών Υπηρεσιών του Υπουργείου Οικονομικών και συνοδεύει την έκθεση της προαναφερθείσης Επιτροπής.

4. Τη σύμφωνη γνώμη του Γενικού Επιτελείου Ναυτικού, που διατυπώθηκε στο 187.2/212/13.5.86 εγγαφό του.

5. Τις διατάξεις του άρθρου 1 της παραγράφου 1 του Ν. 3200/1955 (ΦΕΚ 97/Α 1955) «περί διοικητικής αποκεντρώσεως» σε συνδυασμό με τις διατάξεις του από 28.6.1955 Π. Δ/τος «περί εξαιρέσεως από της κατά το άρθρο 1 παράγραφος 1 του Ν. 3200/1955 αρμοδιότητας των Νομαρχών, αντικειμένων τινών αρμοδιότητος του Υπουργού Οικονομικών», του Π.Δ. 704/1970 και του άρθρου 1 παράγρφος 5 του Π.Δ. 71/25.2.1984, σχετικά με τη μεταβίβαση αρμοδιοτήτων του Υπουργού Οικονομικών στους Νομάρχες και στις περιφερειακές Αρχές διανομαρχιακού επιπέδου, αποφασίζουμε:

1. Επικυρώνουμε την από 4.2.1986 έκθεση της Επιτροπής καθορισμού των ορίων του αιγιαλού και παραλίας και θέσεων αμμοληψίας, καθώς και το από 15.10.1984 τοπογραφικό διάγραμμα, που τη συνοδεύει, το οποίο συντάχθηκε από τον Γιάννη Συνάνογλου τοπογράφο μηχανικό, με κλίμακα 1:1000 και θεωρήθηκε την 15.10.1984 από τη Δ/νση Τεχνικών Υπηρεσιών του Υπουργείου Οικονομικών, επί του οποίου η πιό πάνω Επιτροπή, με κόκκινη γραμμή καθόρισε τα όρια του αιγιαλού, στη θέση Τραγανίτσα, Αγίας Τριάδος Αλμυρού και με κίτρινη γραμμή τα όρια της παραλίας στην ίδια θέση.

2. Η παρούσα απόφαση μαζί με την έκθεση και το διάγραμμα, που προαναφέραμε να δημοσιευθούν στην Εφημερίδα της Κυβέρνησης σύμφωνα με τις διατάξεις του άρθρου 13 του Ν. 1078/1983.

Αλμυρός, 22 Μαΐου 1986

Ο Νομάρχης

ΕΥΡΙΠΙΔΗΣ ΚΑΦΑΝΤΑΡΗΣ

ΕΚΘΕΣΗ

Επιτροπής καθορισμού των ορίων του αιγιαλού και παραλίας και θέσεων αμμοληψίας (άρθρα 74 του Π.Δ. 636/77, όπως αναμορφώθηκε με την 0.208/181/26.4.82 κοινή Υπουργική απόφαση ΦΕΚ 214/26.4.82 τ.Β΄).

Για τον καθορισμό, για πρώτη φορά των ορίων του αιγιαλού και της παραλίας στην περιοχή Αγίας Τριάδος στη θέση «Τραγανίτσα» Ν. Μαγνησίας.

Στον Αλμυρό την 4.2.86 οι υπογεγραμμένοι:

1. Δωροθέα Γκίκα, Οικον. Έφορος Αλμυρού, ως Πρόεδρος.

2. Πρεβεδουράκης Κων/νος, Λιμενάρχης Βόλου , ως μέλος και

3. Δογκάκης Νικόλαος, Δ/ντής Τ.Υ. Ν. Μαγνησίας, σαν μέλος αποτελούντες την επιτροπή της παρ. 9 του άρθρου 1 του κεφαλαίου Β΄ της 0.208/181/26.4.82 (ΦΕΚ 214/26.4.82 τ.Β΄) κοινή απόφαση των Υπουργών Προεδρίας Κυβερνήσεως και Οικονομικών «Αναμόρφωση Συλλογικών Οργάνων Γνωμοδοτικής και Αποφασιστικής Αρμοδιότητας του Υπουργείου Οικονομικών, συγκληθείσα με την 3332/24.10.85 εντολή του προέδρου αυτής μεταβήκαμε επί τόπου στην προαναφερόμενη περιοχή την 4.2.86 και αφού λάβαμε υπόψη:

1. Τις διατάξεις των άρθων 1 μέχρι 7 του Α.Ν. 2344/40 περί αιγιαλού και παραλίας, όπως τροποποιήθηκαν και συμπληρώθηκαν με τις διατάξεις α) του άρθρου 13 του Ν. 1078/80 και β) του άρθρου 23 του Ν. 1337/83.

2. Το Φ87.2/16/85/15.1.86 έγγραφο του Γ.Ε.Ν.

3. Το από 15.10.84 τοπογραφικό και υψομετρικό διάγραμμα στη περιοχή με κλίμακα 1:1000 του τοπογράφου μηχανικού στη Δ.Τ.Υ. Υπουργείου Οικονομικών Ι. Σινάνογλου, θεωρημένο από τον Δ/ντή Τ.Υ. Υπουργείου Οικονομικών Γ. Κόκκα.

4. Τη σχηματισθείσα αντίληψη από την επιτόπια μετάβαση για το πλάτος της βρεχόμενης ζώνης ξηράς και λοιπών συναφών στοιχείων δηλαδή: α) το πεδινό της περιοχής, β) το βάθος του θαλάσσιου χώρου και γ) το ανάπτυγμα του πελάγους σε σχέσει με την έκταση και την συχνότητα των ανέμων, αποφασίζουμε:

1. Καθορίζουμε στο παραπάνω τοπογραφικό διάγραμμα:

1. Την οριογραμμή του αιγιαλού με ερυθρά συνεχή, πολυγωνική γραμμή 1, 2, 3, ...17, 18, 19, και 20 της οποίας οι κορυφές εξασφαλίζονται με ορθογώνιες συντετ/μένες.

2. Την οριογραμμή της παραλίας για την εξυπηρέτηση των σκοπών των άρθρων 6–7 του Α.Ν. 2344/40 με κίτρινη συνεχή πολυγωνική γραμμή 1΄, 2΄, 3΄, ..18΄, 19΄, 20΄, 21΄, 22΄ της οποίας οι κορυφές εξασφαλίζονται με ορθογώνιες συντεταγμένες.

3. Την οριογραμμή του παλαιού αιγιαλού με συνεχή κυανή πολυγωνική γραμμή 1΄΄, 2΄΄, 3΄΄, ..5΄΄, 6΄΄, 7΄΄ της οποίας οι κορυφές εξασφαλίζονται με ορθογώνιες συντ/μένες.

Η Επιτροπή

Η Πρόεδρος

ΔΩΡΟΘΕΑ ΓΚΙΚΑ

Τα Μέλη

ΠΡΕΒΕΔΟΥΡΑΚΗΣ ΚΩΝ., ΔΟΓΚΑΚΗΣ ΝΙΚ.

ΠΙΝΑΚΑΣ

ΤΟΠΟΓΡΑΦΙΚΩΝ ΣΥΝΤΕΤΑΓΜΕΝΩΝ ΤΩΝ ΚΟΡΥΦΩΝ ΑΙΓΙΑΛΟΥ-ΠΑΡΑΛΙΑΣ-ΠΑΛΑΙΟΥ ΑΙΓΙΑΛΟΥ

Α. ΑΙΓΙΑΛΟΥ			Β. ΠΑΡΑΛΙΑΣ			Γ. ΠΑΛΑΙΟΥ ΑΙΓΙΑΛΟΥ		
Αριθ. κορυφής	Χ	Υ	Αριθ. κορυφής	Χ	Υ	Αριθ. κορυφής	Χ	Υ
1	- 8953,70	-10820,00	1′	- 8242,20	-10760,50	1′′	- 8953,70	-10820,30
2	- 9010,00	-10853,20	2′	- 8943,00	-10823,80	2′′	- 8927,50	-10211,30
3	- 9141,30	-10891,50	3′	- 9005,50	-10863,40	3′′	- 9156,80	-11043,30
4	- 9240,00	-10916,80	4′	- 9139,00	-10901,80	4′′	- 9400,00	-11045,30
5	- 9294,80	-10935,00	5′	- 9235,70	-10926,60	5′′	- 9579,50	-10365,50
6	- 9327,60	-10971,50	6′	- 9290,00	-10945,50	6′′	- 9873,80	-10911,60
7	- 9368,30	-10968,30	7′	- 9323,50	-10982,70	7′′	-10072,80	-10858,30
8	- 9400,00	-10922,80	8′	- 9375,00	-10979,20			
9	- 9570,00	-10916,50	9′	- 9406,80	-10933,00			
10	- 9800,80	-10909,70	10′	- 9568,40	-10927,20			
11	- 9877,50	-10896,00	11′	- 9722,50	-10922,60			
12	- 9945,30	-10888,70	12′	- 9801,80	-10920,50			
13	-10072,80	-10858,30	13′	- 9880,00	-10908,00			
14	-10187,60	-10797,00	14′	- 9942,50	-10899,60			
15	-10241,70	-10708,00	15′	-10080,20	-10867,70			
16	-10270,00	-10640,00	16′	-10193,80	-10804,00			
17	-10301,50	-10554,00	17′	-10250,00	-10712,00			
18	-10325,60	-10460,00	18′	-10279,00	-10644,60			
19	-10364,00	-10333,50	19′	-10313,50	-10553,50			
20	-10371,80	-10305,00	20′	-10336,80	-10459,50			
			21′	-10374,00	-10336,00			
			22′	-10383,00	-10309,00			

ΥΠΟΜΝΗΜΑ

1. Το παρόν τοπογραφικό διάγραμμα συνοδεύει την από 4/2/86 έκθεση της επιτροπής καθορισμού των ορίων αιγιαλού και παραλίας (άρθρο 7α του Π.Δ. 636/77).

2. ——— (1.....2..... οριογραμμή αιγιαλού)
   (1'.......2'..... οριογραμμή παραλίας)
   —·—·— (παλαιός αιγιαλός)

3. Αι κορυφές των οριογραμμών εξασφαλίζονται με ορθογώνιες συντεταγμένες.

4. Δεν υπάρχουν κτίσματα εις την ζώνη της παραλίας.

Η Πρόεδρος | Τα μέλη

-10200 | -10300 | -10400 | -11500 | -11600 | -11700

Υπουργείο Οικονομικών Δ/νση Τεχν. Υπηρεσιών Τμήμα Α'					
Τοπογραφικό Διάγραμμα για το καθορισμό Αιγιαλού-Παραλίας				Σύνολο φύλλων: 4 αρ. φύλλου: 4	
Νομός: Μαγνησίας					
Θέση: Τραγανίτσα Αγ. Τριάδος					
Αρμ. Οικον. Εφορία: Αλμυρού					
Αριθμ. Πρωτοκόλλου:					
Κλίμαξ	ΘΕΩΡΗΣΗ		ΟΙ ΣΥΝΤΑΞΑΝΤΕΣ		ΣΧΕΔΙΑΣΗ
1:1000	Ο ΔΙΕΥΘΥΝΤΗΣ	Ο ΠΡΟΪΣΤΑΜΕΝΟΣ			
ΗΜΕΡΟΜΗΝ. 15.10.84	Γ. ΚΟΚΚΑΣ πολ. Μηχ. επί 2ω	ΓΡ. ΞΗΡΟΓΙΑΝΝΗΣ Τοπ. Μηχ. επί 2ω	Ι. ΣΙΝΑΝΟΓΛΟΥ Τοπ. Μηχαν.	Π. ΜΑΝΤΟΥΠΑΛΑΣ Εργοδηγός	Ρ. ΓΑΛΙΑΤΣΑΤΟΥ Σχεδιάστρια

...ΦΩΤΟΤΥΠΙΚΟΝ ΑΝΤΙΓΡΑΦΟΝ
εκ του υπάρχοντος πρωτοτύπου
Εν Αθήναις τη 17/2/86
Ο
ΠΡΟΪΣΤΑΜΕΝΟΣ

Π 4

Π2

Υπόμνημα

1. Η αποτύπωση έγινε αρχικά τον Ιούλιο 1982 από τον Μηχ/κό Μ. Δημοπούλο και συμπληρώθηκε σε μεγαλύτερο βάθος τον Ιούλιο του 1984
2. Κατά μήκος της παραλίας τέθηκαν εκ νέου 30 ορόσημα εκ beton άοπλο κυλινδρικής τομής 0.125 μ. και μήκους 0.75 μ. Από τα ορόσημα αυτά (σταθερά σημεία) θα γίνει η εξάρτηση των κορυφών της πολυγωνικής των των οριογραμμών αιγιαλού και παραλίας.
3. Έγινε εξάρτηση αυτ/νων από το κρατικό δίκτυο (Γ.Υ.Σ.) της ζώνης Ελλάδος προβολή HATT με κέντρο Φ.Χ. 1:100.000 φ = 39° 15′ λ = -0° 45′

Οι συντ/νες και τα υψόμετρα των σημείων του εξάρτησης βρέθηκαν μετά από τριγωνισμούς και με την βοήθεια των τριγ/κών του Φ.Χ. 1:50000 (Γ.Υ.Σ.) "ΑΛΜΥΡΟΣ" α) 46 (Πρ. Ηλίας) β) 48 (Αγριλιά) γ) 38 (Κάστρο) και 39 (Καραμουσ...).

17/2/86

ΥΠΟΜΝΗΜΑ

28904

1. Το παρόν τοπογραφικό διάγραμμα ... του από 4/2/86 ... της επιτροπής καθορισμού των ορίων αιγιαλού και παραλίας (άρθρο ...).
2. ——— (1.....2 . οριογραμμή αιγιαλού)
(1' ....2' ... οριογραμμή παραλίας)
—·—·— (παλαιός αιγιαλός)
3. Αι κορυφαί των οριογραμμών εξασφαλίζονται με ορθογώνιες συντεταγμένες.
4. Δεν υπάρχουν κτίσματα εις την ζώνην της παραλίας.

Η Πρόεδρος

Τα μέλη

1. Το παρόν διάγραμμα συντάχθηκε μετά από τις α) Τ 2025/1181/1587/10-7-84 και β) Τ 2260/1319/1050/7-8-84 Δ/γές Υπουργείου Οικονομικών
2. Σύμφωνα με τις υποδείξεις του Γ.Ε.Ν. (187.2/450/21-10-83 έγγραφό του) έγινε συμπλήρωση του από 1983 Διαγράμματος του Μηχ/κού μας Μ. Δημοπούλου μετά από εφαρμογή στην κλίμακα 1:1000

Συμβολισμοί
Χόρτα
Βούρλα
Καλάμια
Αλμυρικά

Απόσπασμα Χάρτου Γ.Υ.Σ. 1:50000 "ΑΛΜΥΡΟΣ"


Διάταξη Πινακίδων

Υπουργείο Οικονομικών Δ/νση Τεχν. Υπηρεσιών Τμήμα Α'					
Τοπογραφικό Διάγραμμα για το καθορισμό Αιγιαλού-Παραλίας					Σύνολο φύλλων 4 αρ. φύλλου 2
Νομός: Μαγνησίας					
Θέση: Γρανίτσα Αγ. Τριάδος					
Αρμ. Οικον. Εφορία: Αλμυρού					
Αριθμ. Πρωτοκόλλου:					
Κλίμαξ	Θεώρηση		Οι συντάξαντες		Σχεδίαση
1:1000	Ο Διευθυντής	Ο Προϊστάμενος			
Ημερομηνία 15-10-84					

Βούρλα

Ράδια

Κανάλι

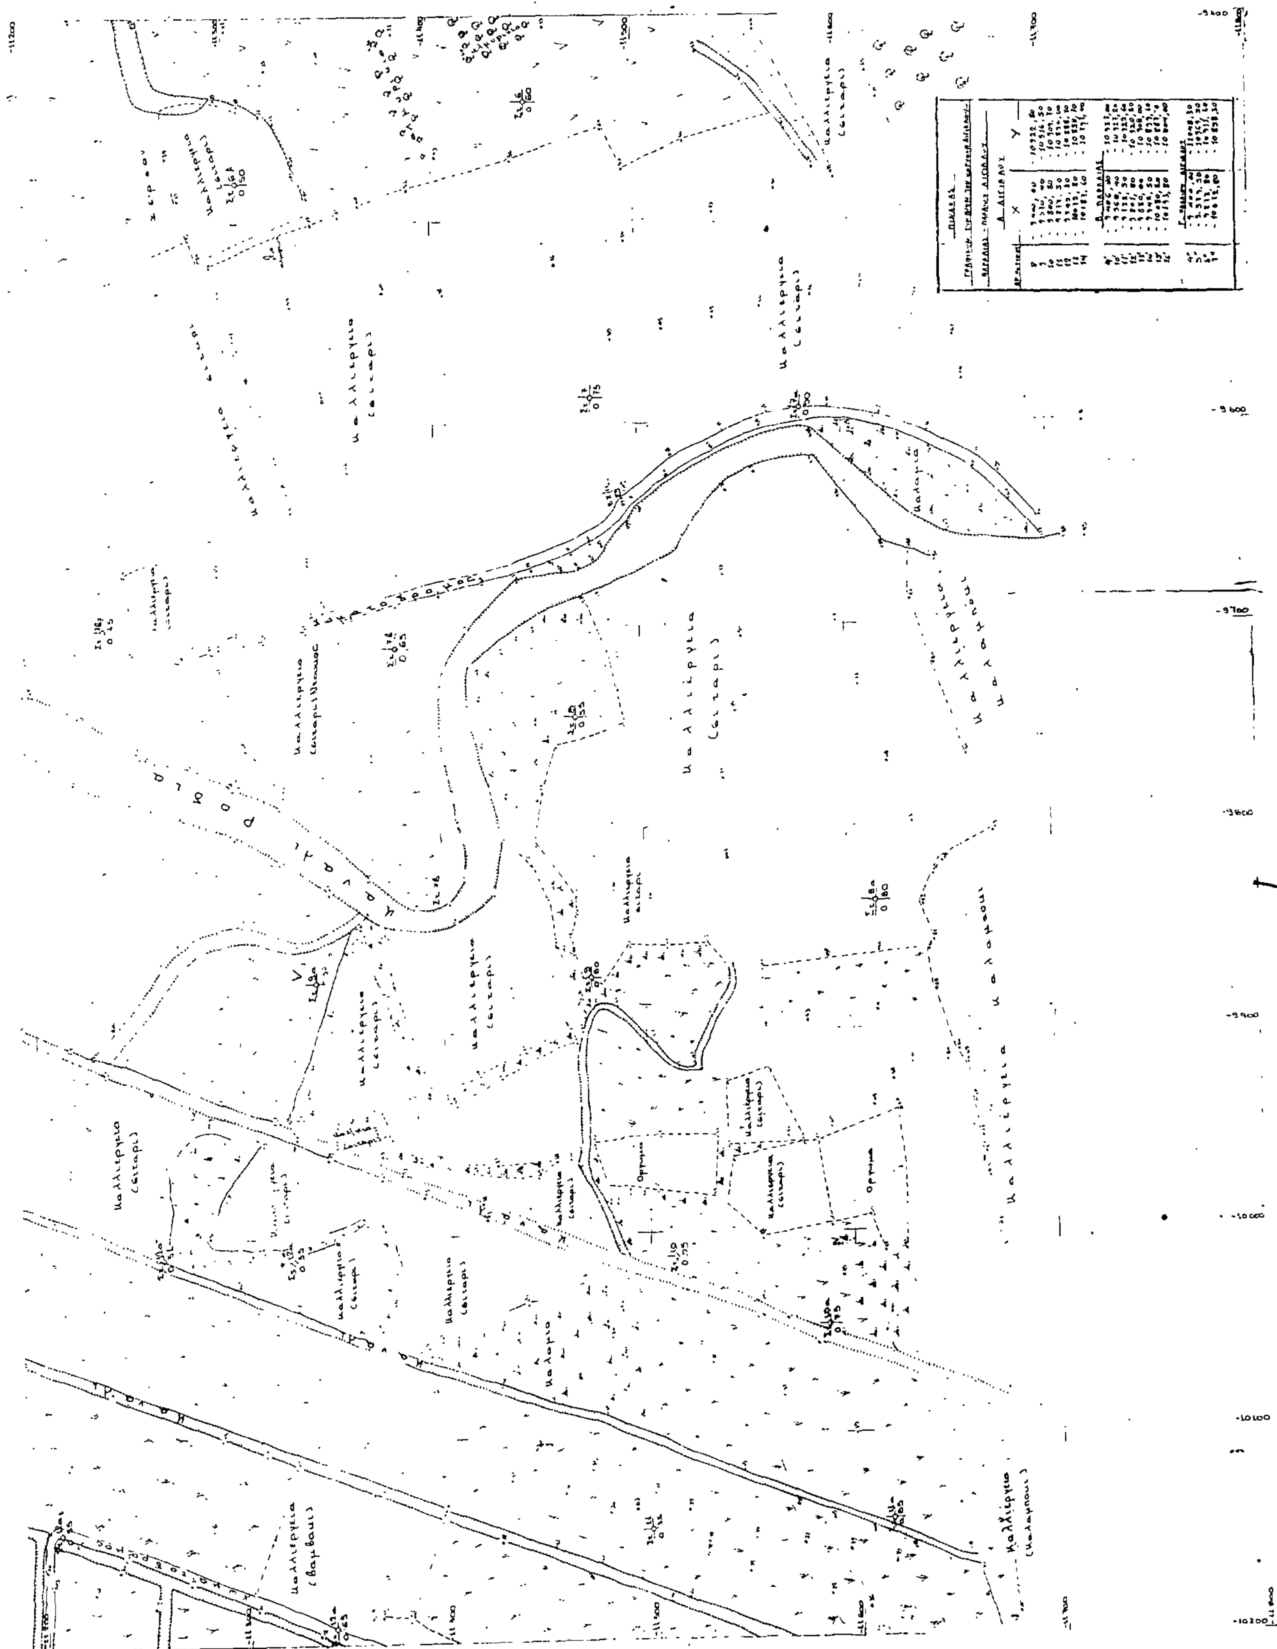

Θ α λ α σ σ α

Π3

ΔΙΑΤΑΞΗ ΠΙΝΑΚΙΔΙΩΝ

ΥΠΟΜΝΗΜΑ

[illegible]	X	Y	[illegible]	[illegible]
23	1023408	[illegible]	[illegible]	[illegible]
24	1025677	[illegible] 661 31	[illegible]	[illegible]
25	10 278 53	10608 [illegible]	[illegible]	0 66
26	10 298 [illegible]	[illegible] 27	[illegible]	[illegible] 63
27	10 307 55	[illegible] 81	0 25	[illegible]
28	10 315 [illegible]	10 446 52	[illegible]	[illegible]
29	[illegible] 77	[illegible] 81	[illegible] 45	[illegible]
[illegible]	10 360 31	[illegible] 76	0 35	[illegible]

ΠΙΝΑΚΑΣ

Α. ΑΙΓΙΑΛΟΥ

[illegible]	X	Y
15	- 10141,10	- 10708,00
16	- 10214,00	[illegible]
17	- [illegible],50	[illegible]
18	- 10325,60	[illegible]
19	- 10364,00	[illegible]
20	- 10 313,60	[illegible]

Β. ΠΑΡΑΛΙΑΣ

[illegible]	X	Y
17'	- 10 250,00	- 10 718,00
18'	- 10 219,00	[illegible]
19'	- 10313,50	[illegible]
20'	- 10 336,00	- 10459,50
21'	- 10 334,00	- 10336,00
22'	- 10 313,00	[illegible]

Σημειώσεις

1. Το παρόν διάγραμμα συντάχθηκε [illegible] από τις α) Τ 2025 / 11.81 1587 [illegible] 84 και Τ 2 260 / 1519 / 1650 / 7-8-84 [illegible]

ΥΠΟΥΡΓΕΙΟ ΟΙΚΟΝΟΜΙΚΩΝ
ΔΙΕΥΘΥΝΣΗ ΤΕΧΝΙΚΩΝ ΥΠΗΡΕΣΙΩΝ
ΤΜΗΜΑ Α'

ΤΟΠΟΓΡΑΦΙΚΟ ΔΙΑΓΡΑΜΜΑ
ΓΙΑ ΤΟΝ ΚΑΘΟΡΙΣΜΟ ΟΡΙΩΝ ΑΙΓΙΑΛΟΥ ΠΑΡΑΛΙΑΣ

ΝΟΜΟΣ ΜΑΓΝΗΣΙΑΣ
ΘΕΣΗ ΑΓΙΑΣ ΤΡΙΑΔΑΣ ΣΟΥΡΠΗΣ
ΑΡΜΟΔ. ΟΙΚ. ΕΦΟΡΙΑ ΑΛΜΥΡΟΥ
ΑΡΙΘ. Δ/ΓΗΣ ΥΠ. ΟΙΚΟΝΟΜΙΚΩΝ
ΑΡΙΘ. ΠΡΩΤΟΚΟΛΛΟΥ

ΥΠΟΜΝΗΜΑ

1. Το παρόν τοπογραφικό διάγραμμα συνοδεύει την από 11/2/86 έκθεση της επιτροπής καθορισμού των ορίων αιγιαλού και παραλίας (άρθρο [illegible] του ΑΝ 656/77)
2. ——— (1 ... 2 οριογραμμή αιγιαλού)
(1' ... 8' οριογραμμή παραλίας)
— — — (παλαιός αιγιαλός)
3. Αι κορυφές των οριογραμμών εξασφαλίζονται με ορθογώνιες συντεταγμένες.
4. Δεν υπάρχουν κτίσματα εις την ζώνην της παραλίας.

Η Πρόεδρος | Τα μέλη

[signatures]

ΥΠΟΥΡΓΕΙΟ ΟΙΚΟΝΟΜΙΚΩΝ
ΔΙΕΥΘΥΝΣΗ ΤΕΧΝ. ΥΠΗΡΕΣΙΩΝ
ΤΜΗΜΑ Α΄

ΤΟΠΟΓΡΑΦΙΚΟ ΔΙΑΓΡΑΜΜΑ

ΓΙΑ ΤΟΝ ΚΑΘΟΡΙΣΜΟ ΤΩΝ ΟΡΙΟΓΡΑΜΜΩΝ ΑΙΓΙΑΛΟΥ-ΠΑΡΑΛΙΑΣ

Σύνολο φύλλων 4
Αρ. φύλλου 1

ΝΟΜΟΣ ΜΑΓΝΗΣΙΑΣ
ΘΕΣΗ: ΠΑΡΑΛΙΑ ΤΡΑΓΑΝΙΤΣΑΣ κοινότητα ΑΓ. ΤΡΙΑΔΑΣ
ΑΡΜΟΔΙΑ ΟΙΚΟΝ. ΕΦΟΡΙΑ: ΑΛΜΥΡΟΥ
ΑΡ. Δ/ΓΗΣ ΥΠ. ΟΙΚΟΝΟΜΙΚΩΝ α) Τ 2075/1184/1587/10.7.84 β) Τ 2260/1319/1650/7.8.84
ΑΡ. ΠΡΩΤΟΚΟΛΛΟΥ

ΚΛΙΜΑΞ	ΘΕΩΡΗΣΗ		ΟΙ ΣΥΝΤΑΞΑΝΤΕΣ		ΣΧΕΔΙΑΣΗ
	Ο Δ/ΝΤΗΣ	Ο ΠΡ/ΝΟΣ			
ΚΛ. 1:1000					
ΗΜΕΡ/ΝΙΑ 15-10-84	Γ. ΚΟΚΚΑΣ Πολ. μηχ. επί 2ω	Γ. ΞΗΡΟΓΙΑΝΝΗΣ Τοπ. μηχ. επί 2ω	Σ. ΣΙΝΑΝΟΓΛΟΥ Τοπ/φος μηχ.	Π. ΜΑΝΤΟΠΒΑΛΟΣ Εργοδηγός	Μ. ΚΑΤΣΟΥΔΑ σχεδιάστρια

ΥΠΟΜΝΗΜΑ

1. Το παρόν τοπογραφικό διάγραμμα συνοδεύει την από 4/2/86 έκθεση της επιτροπής καθορισμού των ορίων αιγιαλού και παραλίας (άρθρο 7α του ...).
2. ——— (1 ... 2 ... οριογραμμή αιγιαλού)
   (1΄ ... 2΄ ... οριογραμμή παραλίας)
   ——— (παλαιός αιγιαλός)
3. Αι κορυφές των οριογραμμών εξασφαλίζονται με ορθογώνιες συντεταγμένες.
4. Δεν υπάρχουν κτίσματα εις την ζώνη της παραλίας.

Η Πρόεδρος — Τα μέλη

ΑΚΡΙΒΕΣ ΦΩΤΟΤΥΠΙΚΟΝ ΑΝΤΙΓΡΑΦΟΝ
Εν Αθήναις τη 13/3/86
Ο ΠΡΟΪΣΤΑΜΕΝΟΣ
Γ. ΞΗΡΟΓΙΑΝΝΗΣ

ΑΠΟΣΠΑΣΜΑ ΧΑΡΤΟΥ ΓΥΣ ΚΛ. 1:50.000
Με κόκκινη γραμμή φαίνεται η ζώνη που αποτυπώθηκε

Π1

Π1 Π2 Π3 Π4

ΠΙΝΑΚΑΣ

Ασφαλτοστρωμένη οδός Αλμυρού — Βόλου — προς Αλμυρό
Καλάμια
Ξερό
Τεχνικό κανάλι
Καλλιέργεια
Ελαιόδενδρα
Κολόβρεκτης

ΥΠΟΜΝΗΜΑ

1 Η αποτύπωση έγινε αρχικά τον Ιούλιο του 1982 από τον μηχανικό Μ. Δημοπούλο και συμπληρώθηκε σε μεγαλύτερο βάθος τον Ιούλιο του 1984

2 Κατά μήκος της παραλίας τέθηκαν εκ νέου 30 ορόσημα κυλινδρικής τομής 0,12 μ (διαμέτρου) εκ σκυρ/τος, μήκους 0,75 μ
Από τα ορόσημα αυτά θα γίνει η εξάρτηση των κορυφών της πολυγωνικής των οριογραμμών αιγιαλού - παραλίας

3 Έγινε εξάρτηση συντεταγμένων από το κρατικό δίκτυο ΓΥΣ της χώρας
Ελήφθη προβολή ΗΑΤΤ με κέντρο φχ 1 100 000 φ = 39° 15, λ = -0° 45
Οι συντεταγμένες x, y και τα υψόμετρα των σημείων βρέθηκαν ύστερα από τριγωνισμούς και με την βοήθεια των τριγ/κών 46 (Π. Ηλίας), 48 (Αγ. Μαρίνα), 58 (Καστρον) και 68 (Χαράκι) του φχ 1:50.000 ΑΛΜΥΡΟΣ

ΠΙΝΑΚΑΣ ΣΥΝΤΕΤΑΓΜΕΝΩΝ

αρ. όροσ.	x	y	ύψος κολωνακ.	υψομ. από θάλασσα
·	8958,49	-10805,86	0,30	1,82
·	9008,86	-10845,38	0,30	0,82
3	9070,57	-10865,47	0,30	2,73
4	9140,05	-10886,80	0,40	0,96
5	9203,35	-10903,95	0,35	0,94
6	-9260,28	-10909,39	0,25	0,68
7	9323,35	-10955,10	0,40	0,57
8	9379,54	-10938,25	0,30	0,75

ΣΗΜΕΙΩΣΗ Το παρόν διάγραμμα συντάχθηκε ύστερα από τις α) Τ 2025/1181/1587/10.7.84 β) Τ 2260/139/1650/7.8.84 διαταγές Υπ. Οικονομικών

Σύμφωνα με τις υποδείξεις του Γ.Ε.Ν. 187.2/450/2.10.81 έγγραφο του έγινε συμπλήρωση του από 1983 διαγρ. του μηχ. Μ. Δημοπούλου μετά από εφαρμογή στην κλ. 1:1000

ΠΟΛΕΟΔΟΜΙΑ

ΑΠΟΦΑΣΕΙΣ

Αριθ. ΤΠΠΕ 2013 (3)

Χαρακτηρισμός χώρου σαν ειδικής χρήσης για την ανέγερση Ιατρικού Εξεταστηρίου στον οικισμό Ίσαλο της Κοινότητας Αμαράντων.

Ο ΝΟΜΑΡΧΗΣ ΡΟΔΟΠΗΣ

Έχοντας υπόψη:

1. Τις διατάξεις του άρθρου 3 του Ν.Δ. 17.7.23 «περί σχεδίων πόλεων και κωμών».
2. Το 26 του Ν. 1337/83 όπως τροποποιήθηκε με το άρθρο 8 παρ. 13 του Ν. 1512.
3. Την 15/86 γνωμοδότηση του Κ.Σ. Αμαράντων.
4. Την 29/86 γνωμοδότηση του Ν. ΣΧΟΠ.
5. Τις διατάξεις του Α.Ν. 461/68 όπως τροποποιήθηκε με τον Α.Ν. 1018/71, αποφασίζουμε:


Εγκρίνουμε τον χαρακτηρισμό του χώρου που εμφανίζεται με κίτρινη σήμανση στο τοπογραφικό διάγραμμα που συνέταξε η ΤΥΔΚ Ν. Ροδόπης και θεωρήθηκε από την Κοινότητα και συνοδεύει την σχετική γνωμοδότησή της, σαν χώρο ειδικής χρήσης για την ανέγερση Ιατρικού εξεταστηρίου στον οικισμό Ίσαλο της Κοινότητας Αμαράντων.

Η απόφαση αυτή να δημοσιευθεί στην Εφημερίδα της Κυβερνήσεως.

Κομοτηνή, 29 Μαΐου 1986

Ο Νομάρχης

ΖΗΣΗΣ ΜΠΕΚΟΣ

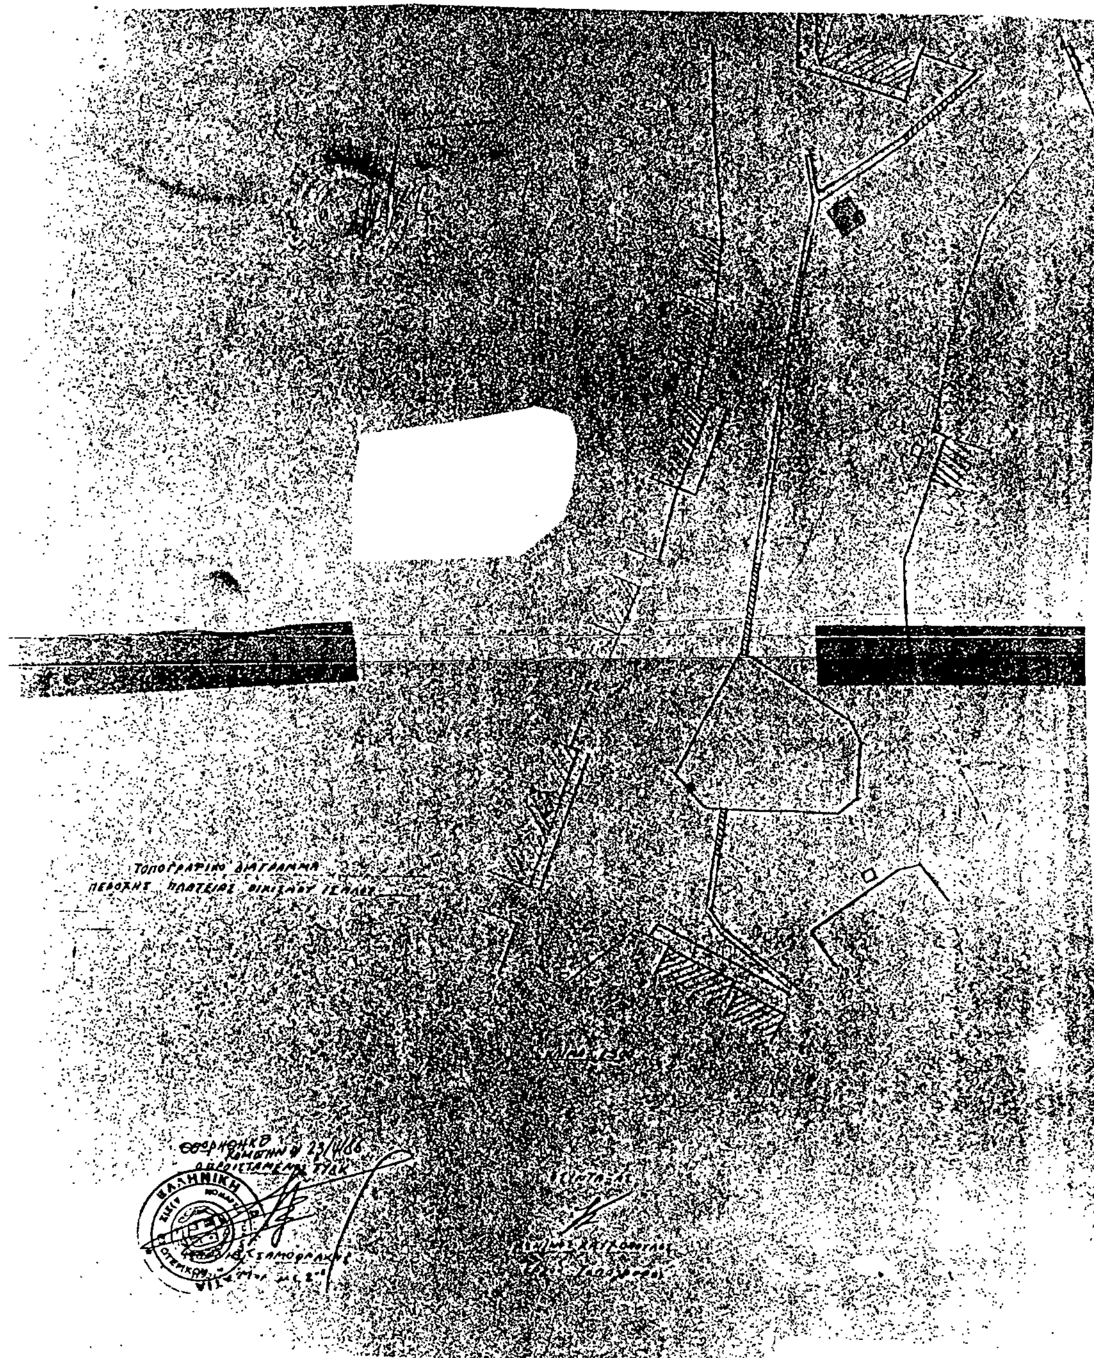

ΤΕΛΟΣ